


# 3. PATRO + 10,65 PODKROVÍ

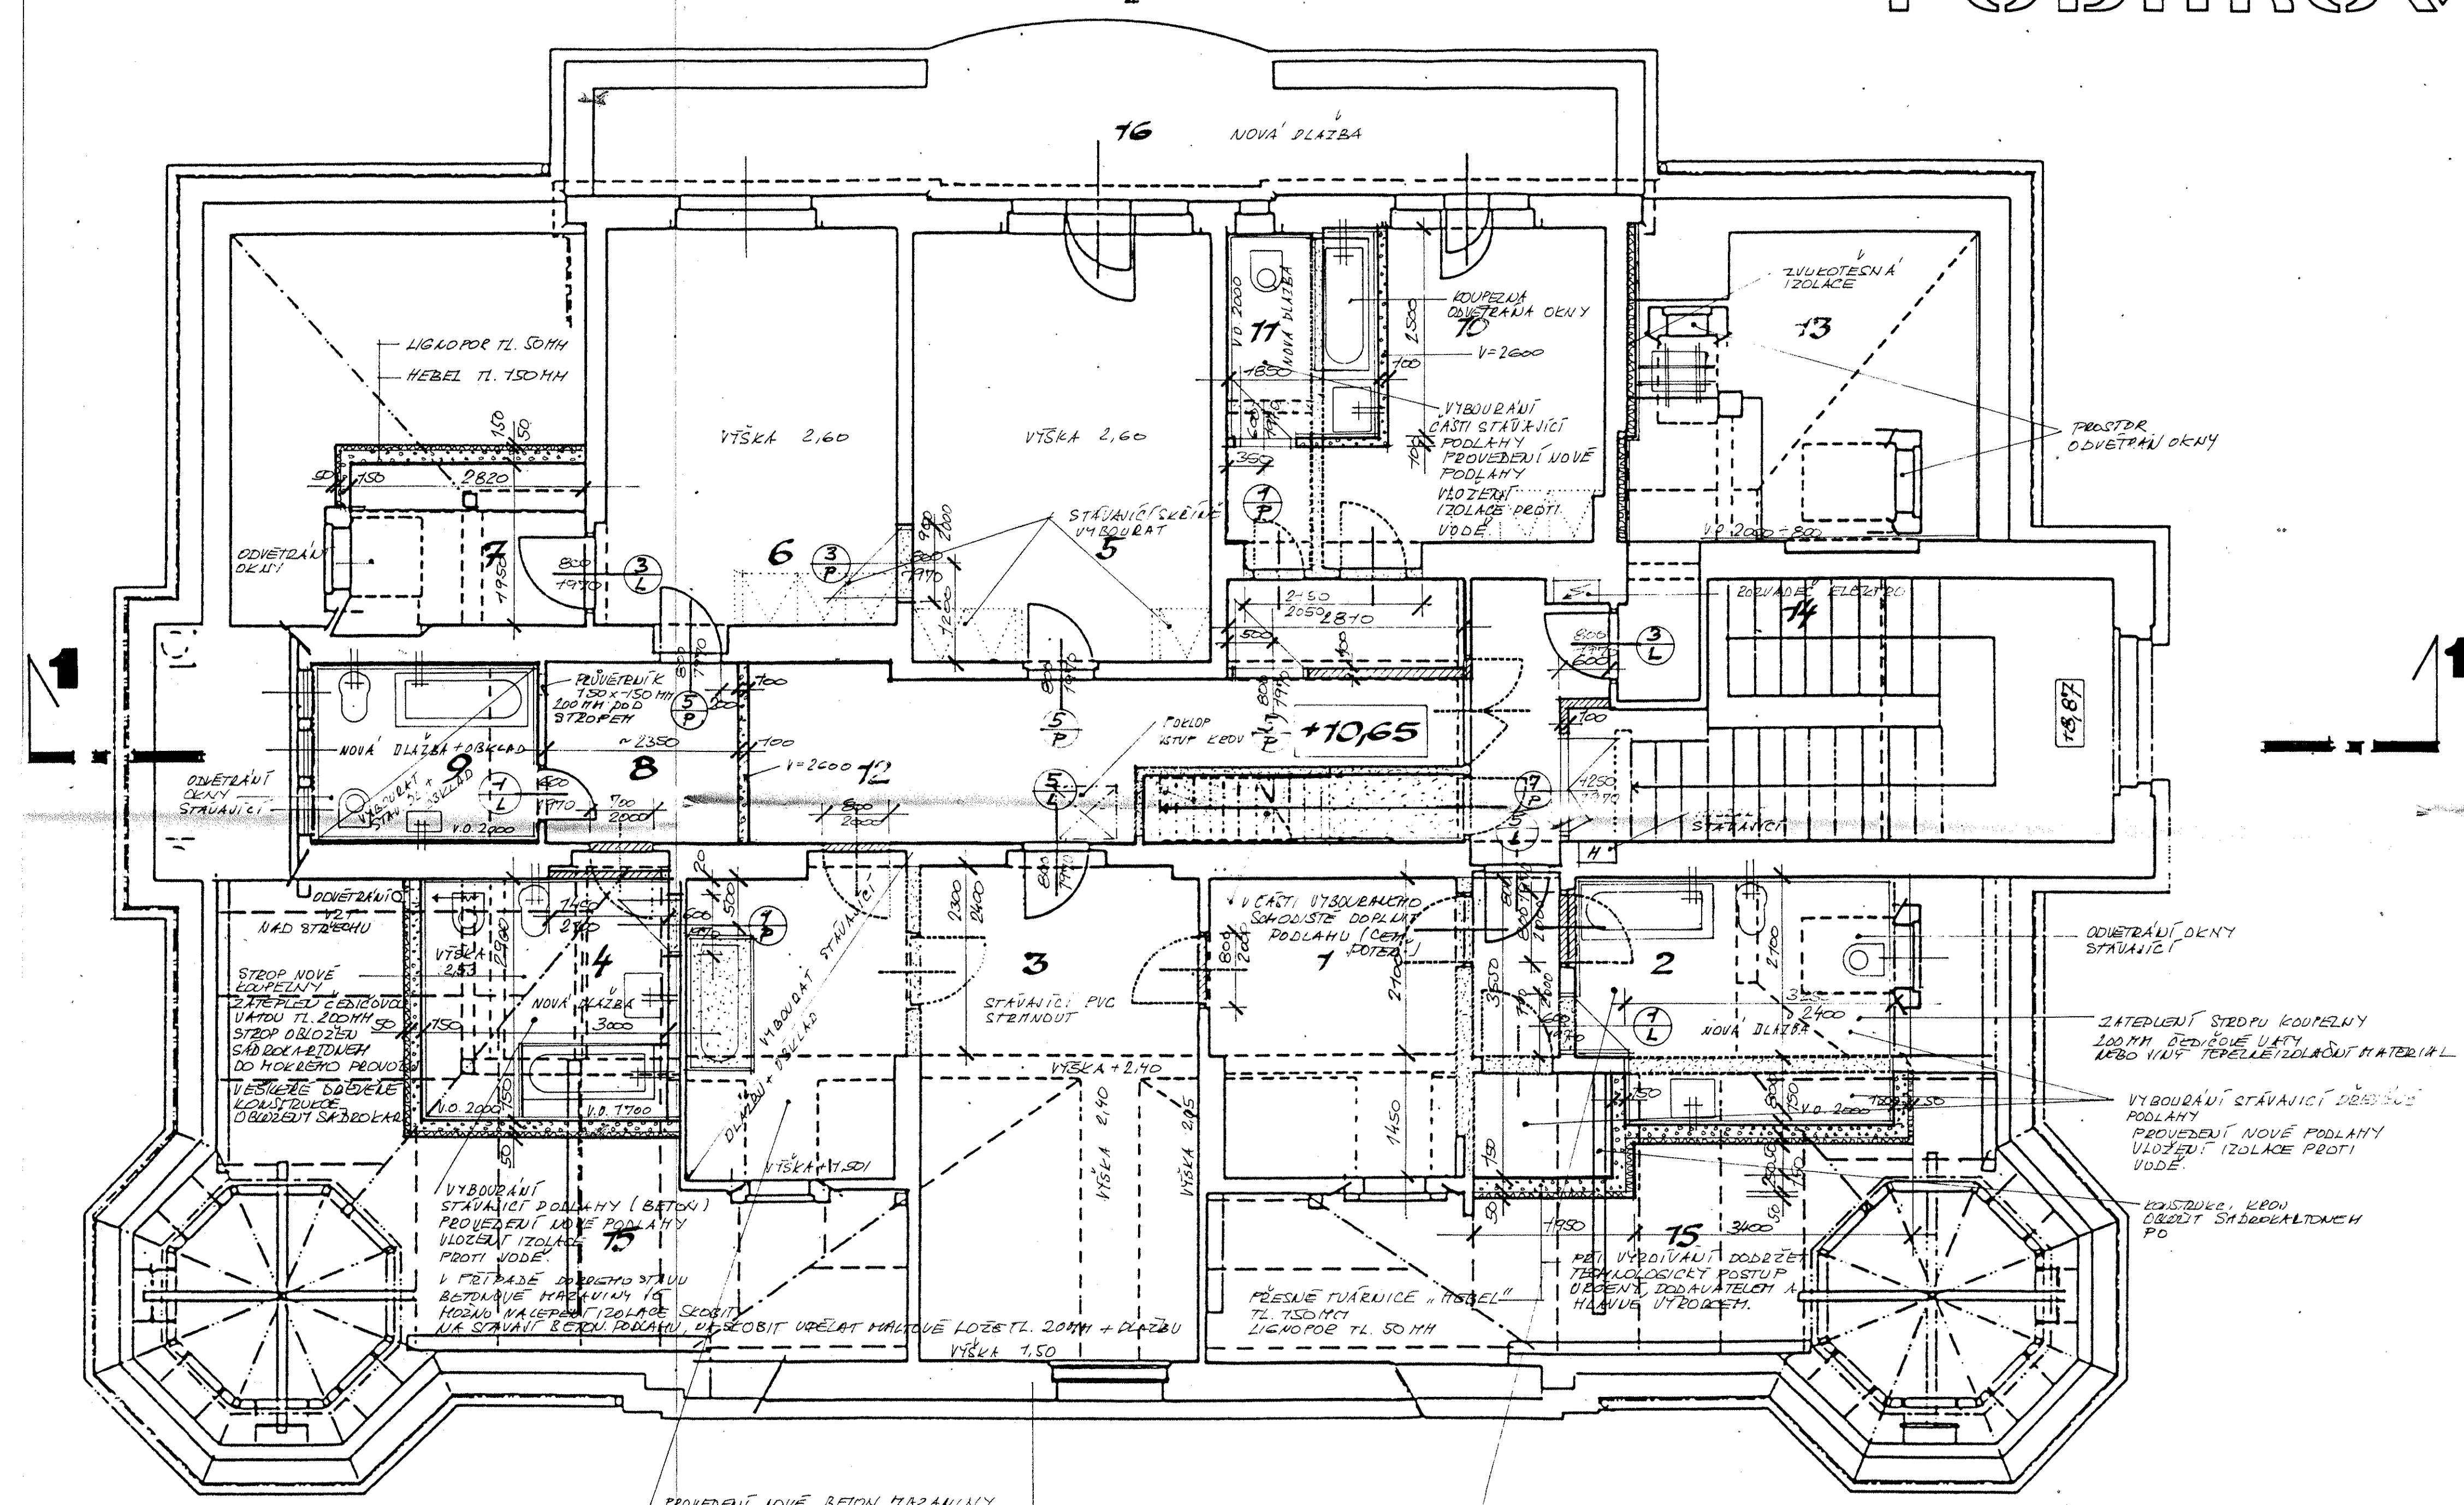

## LEGENDA MÍSTNOSTI

ČÍSLO MÍSTN.	MÍSTNOST	M <sup>2</sup>	PODLAHA	OBKLAD	MALBA
1	POKOJ	16,20	KOBEREC	—	BÍLÁ
2	KOUPELNA	10,87	DLAŽBA KER.	BELUHOVÝ	BÍLÁ
3	POKOJ	39,54	KOBEREC	—	BÍLÁ
4	KOUPELNA	8,70	DLAŽBA KER.	BELUHOVÝ	BÍLÁ
5	POKOJ	18,28	KOBEREC	—	BÍLÁ
6	POKOJ	16,80	KOBEREC	—	BÍLÁ
7	KOCHRA	5,46	KOBEREC	—	BÍLÁ
8	PŘEDSÍŇ	5,06	KOBEREC	—	BÍLÁ
9	KOUPELNA	5,74	DLAŽBA KER.	BELUHOVÝ	BÍLÁ
10	POKOJ	16,20	KOBEREC	—	BÍLÁ
11	KOUPELNA	4,50	DLAŽBA KER.	BELUHOVÝ	BÍLÁ
12	CHODBA	4,02	KOBEREC	—	BÍLÁ
13	SKLAD + VTLAV.	15,72	DLAŽBA KER.	—	BÍLÁ
14	SCHODIŠTĚ	16,64	KOBEREC	—	BÍLÁ
15	KROV	56,32	STAVANICE	—	—
16	BALKON	18,60	DLAŽBA KER.	—	—

## LEGENDA MATERIÁLU

- ZDIVO Z CINEK DUFINOVÝCH PE-CD MVC 25 200 x 70 x 65 mm
- BOURNÉ ZDIVO
- ZDIVO Z PŘESNÝCH TVÁRNÍK „HEBEL“ TL 150MM ; TL 100MM
- STAVANICE ZDIVO

<b>NAVATYP a.s.</b> středisko inženýrsko-projektové přípravy Revoluční 25 110 00 Praha 1		INVESTOR: NAVATYP a.s. REVOLUČNÍ 25 PRAHA 1	
<b>AKCE: VILA TITANIA STAVEBNÍ ÚPRAVY</b>			
<b>3. PATRO + 10,65 PODKROVÍ</b>			
STUPEŇ PROJ. DOKUM.	PSP	MĚŘITRO 1:50	VYPRACOVAL: EIDERUHA
DATUM	6.99	FORMÁT A4	PROJEKTOVAL: 6
ČÍSLO ZAKÁZKY	A-05/99		PROJEKTOVAL: 6 STAVEBNÍ ČÁST E.L.