


SUTERÉN - 3,10

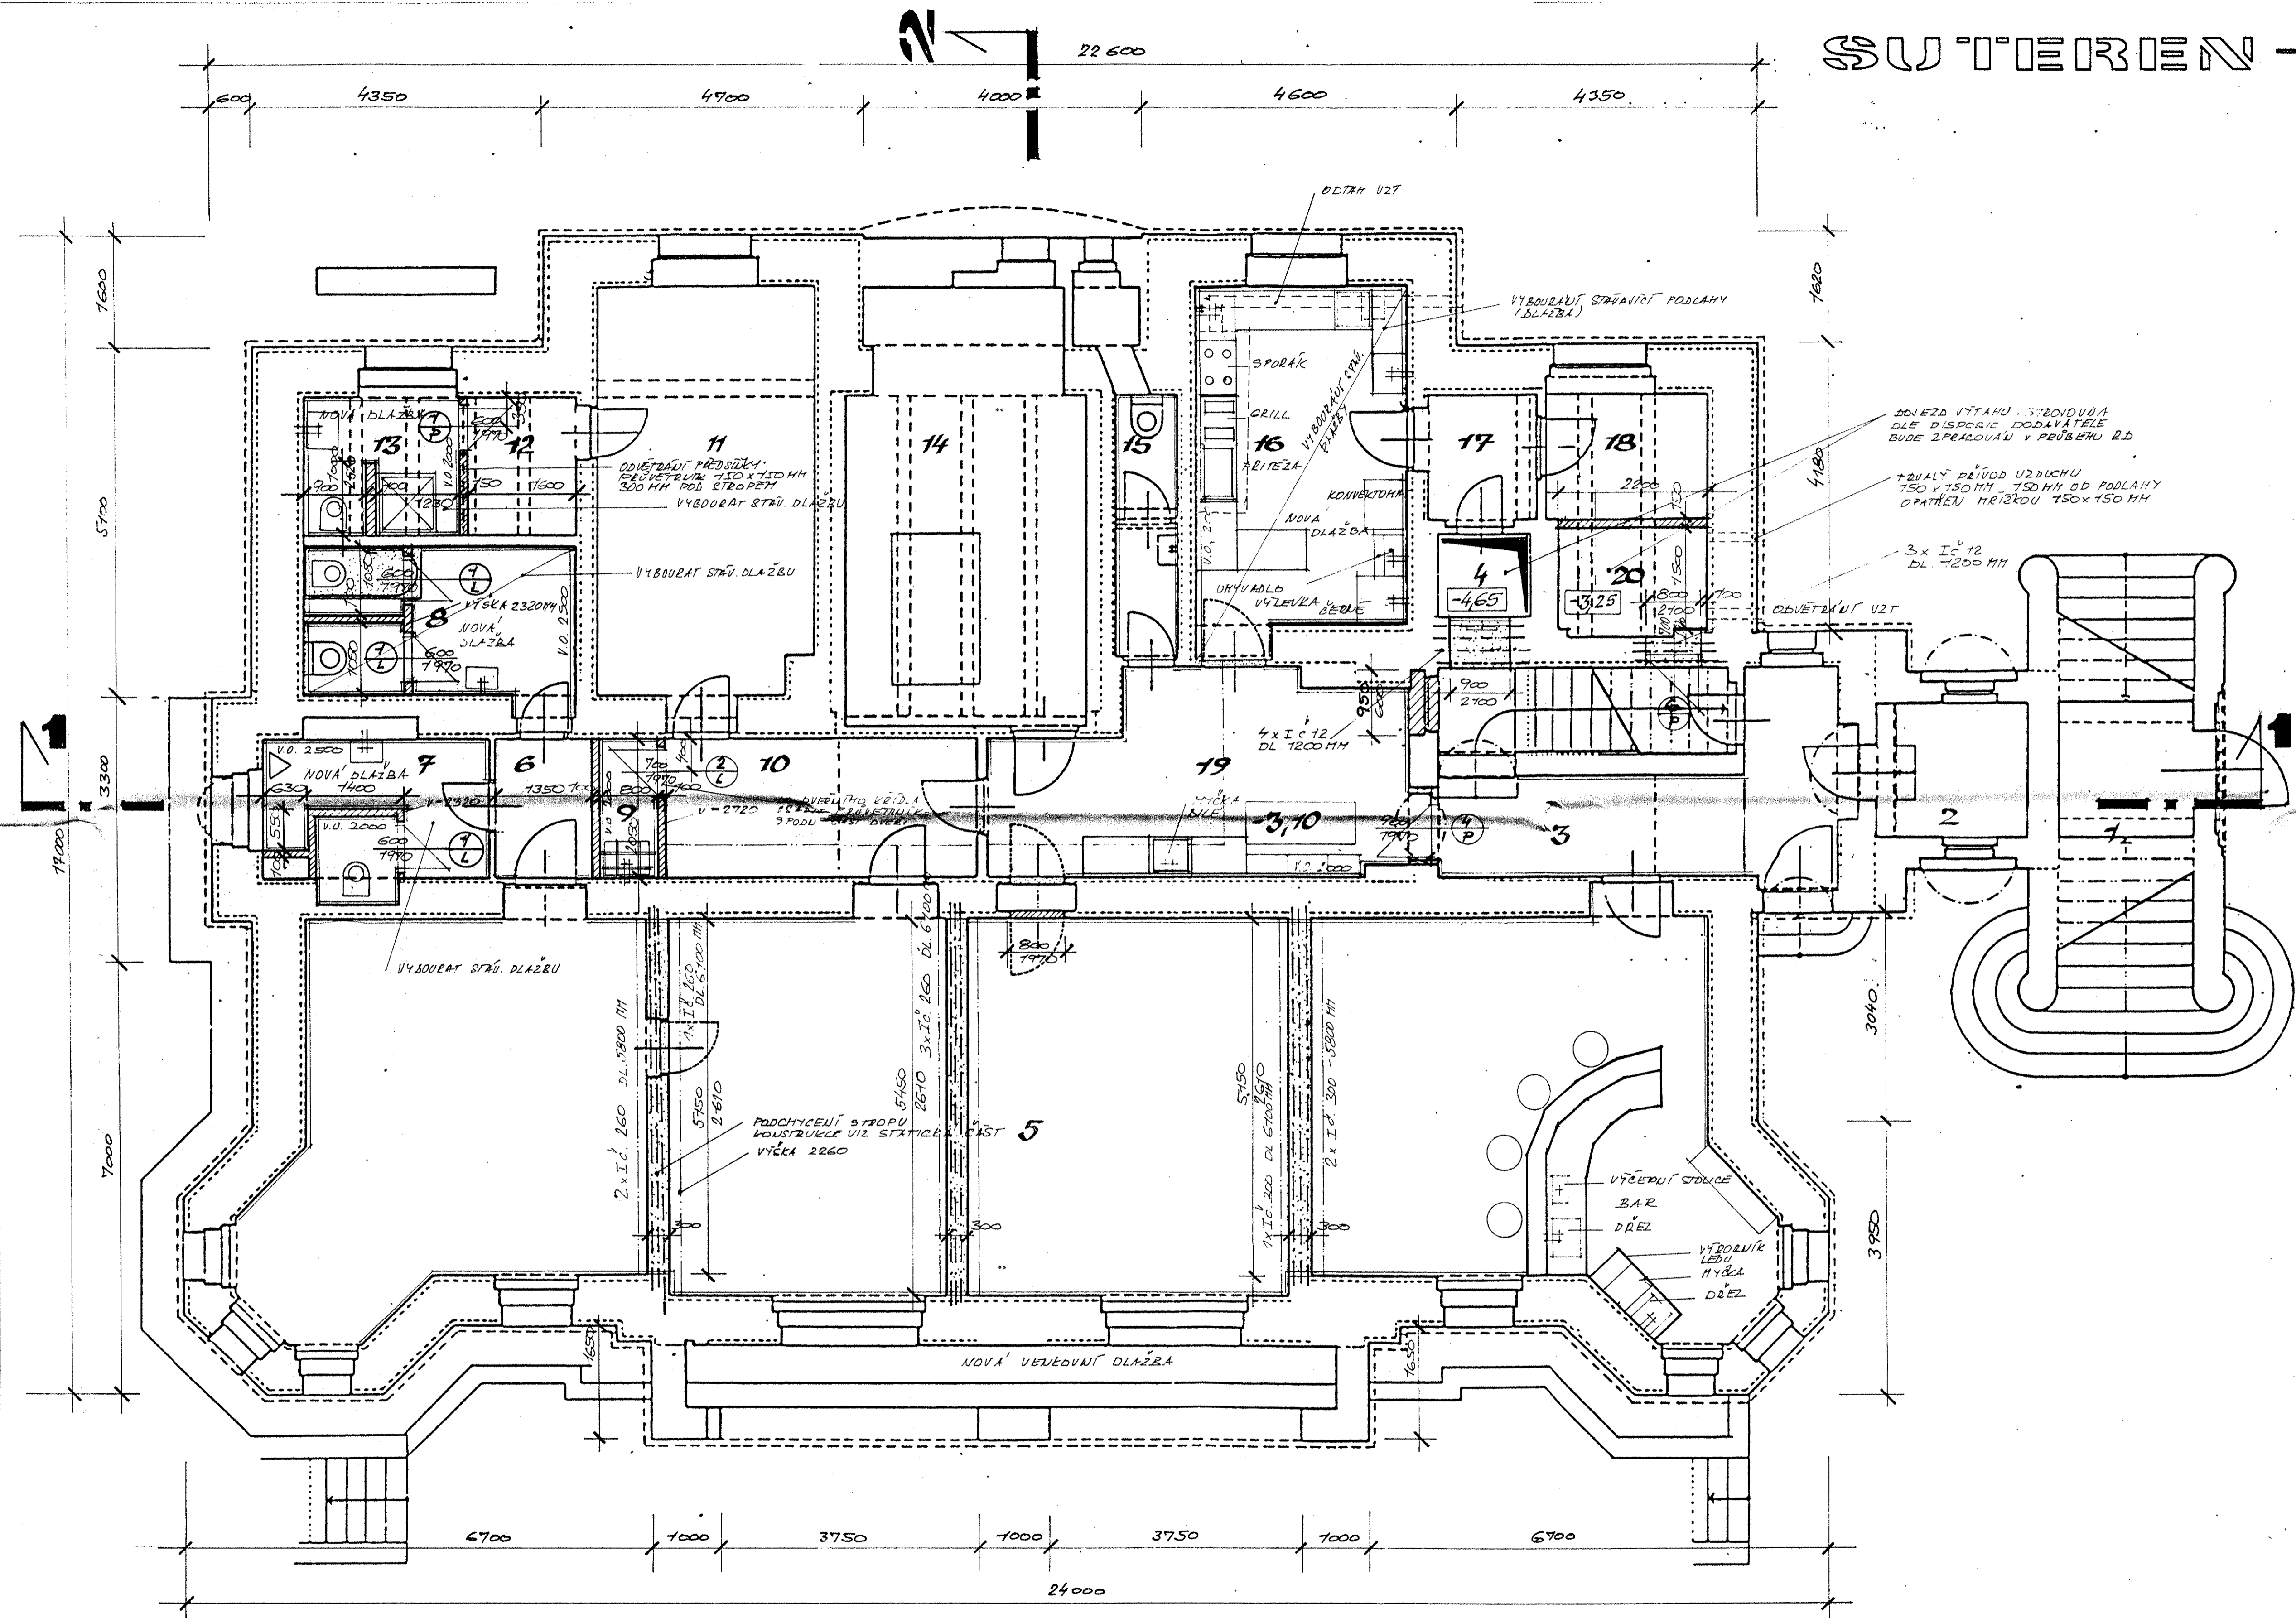

LEGENDA MÍSTNOSTÍ

ČÍSLO MÍST.	MÍSTNOST	M ²	PODLAHA	OBKLAD	MALBA
1	VENK. SCHODIŠTĚ	21,45	—	—	—
2	SKLAD	4,40	BETON	—	—
3	CHODBA	11,20	KOBEREČ STAVAJÍCÍ	DŘEVO STAVAJÍCÍ	BÍLÁ STAVAJÍCÍ
4	VÝTAH	1,44	—	—	—
5	KONFER. PROSTOR	96,58	KOBEREČ STAVAJÍCÍ	DŘEVO STAVAJÍCÍ	BÍLÁ STAVAJÍCÍ
6	PŘEDSÍN	2,87	DLAŽBA KER.	—	BÍLÁ
7	WC MUŽI	6,66	DLAŽBA KER.	BĚLIVINOVÝ	BÍLÁ
8	WC ŽENY	8,49	DLAŽBA KER.	BĚLIVINOVÝ	BÍLÁ
9	ÚKLID. KÓRORA	1,74	DLAŽBA KER.	BĚLIVINOVÝ	BÍLÁ
10	PŘEDSÍN	9,22	KOBEREČ STAVAJÍCÍ	—	BÍLÁ
11	SAŤNA PERSONAL	18,90	KOBEREČ STAVAJÍCÍ	—	BÍLÁ
12	PŘEDSÍN	3,20	DLAŽBA KER.	—	BÍLÁ
13	UMYVÁRNA PERSONAL	4,40	DLAŽBA KER.	BĚLIVINOVÝ	BÍLÁ
14	KOTELNA	21,28	STAVAJÍCÍ	—	—
15	WC	3,46	STAVAJÍCÍ	STAVAJÍCÍ	BÍLÁ
16	PŘÍDAVNA JÍDELNA	15,09	DLAŽBA KER.	BĚLIVINOVÝ	BÍLÁ
17	PŘEDSÍN	2,88	STAVAJÍCÍ	—	BÍLÁ
18	SKLAD	4,74	STAVAJÍCÍ	—	BÍLÁ
19	OFIS	16,70	DLAŽBA KER.	BĚLIVINOVÝ	BÍLÁ
20	STROJOVNA VÝT.	3,52	STAVAJÍCÍ	—	BÍLÁ

LEGENDA MATERIÁLU

- ZDÍVO Z CIHEL ŽUTINOVÝCH PK-CD MVC 25 290x140x65
- BOURANÉ ZDÍVO (CIHLY)
- STAVAJÍCÍ ZDÍVO (CIHLY)

NAVATYP a.s. středisko inženýrsko-projektové přípravy Revoluční 25 110 00 Praha 1		INVESTOR: NAVATYP a.s. REVOLUČNÍ 25 PRAHA 1	
AKCE: VILA TITANIA STAVEBNÍ ÚPRAVY			
OBSAH: PŮDORIS SUTERÉNU - 3,10			
STUPEŇ PROJ. DOKUM.	PSP	MĚŘÍTKO 1:50	VYPRACOVAL BIDERUK / PAVL / ČÍSLO VÝKRESU 2
DATUM	6. 99	FORMÁT A4	KONTOLOVAL: PROFESE V. STAVEBNÍ ČÁST E.1.1. ČÍSLO PÁRE
ČÍSLO ZAKÁZKY	A-05/99		